


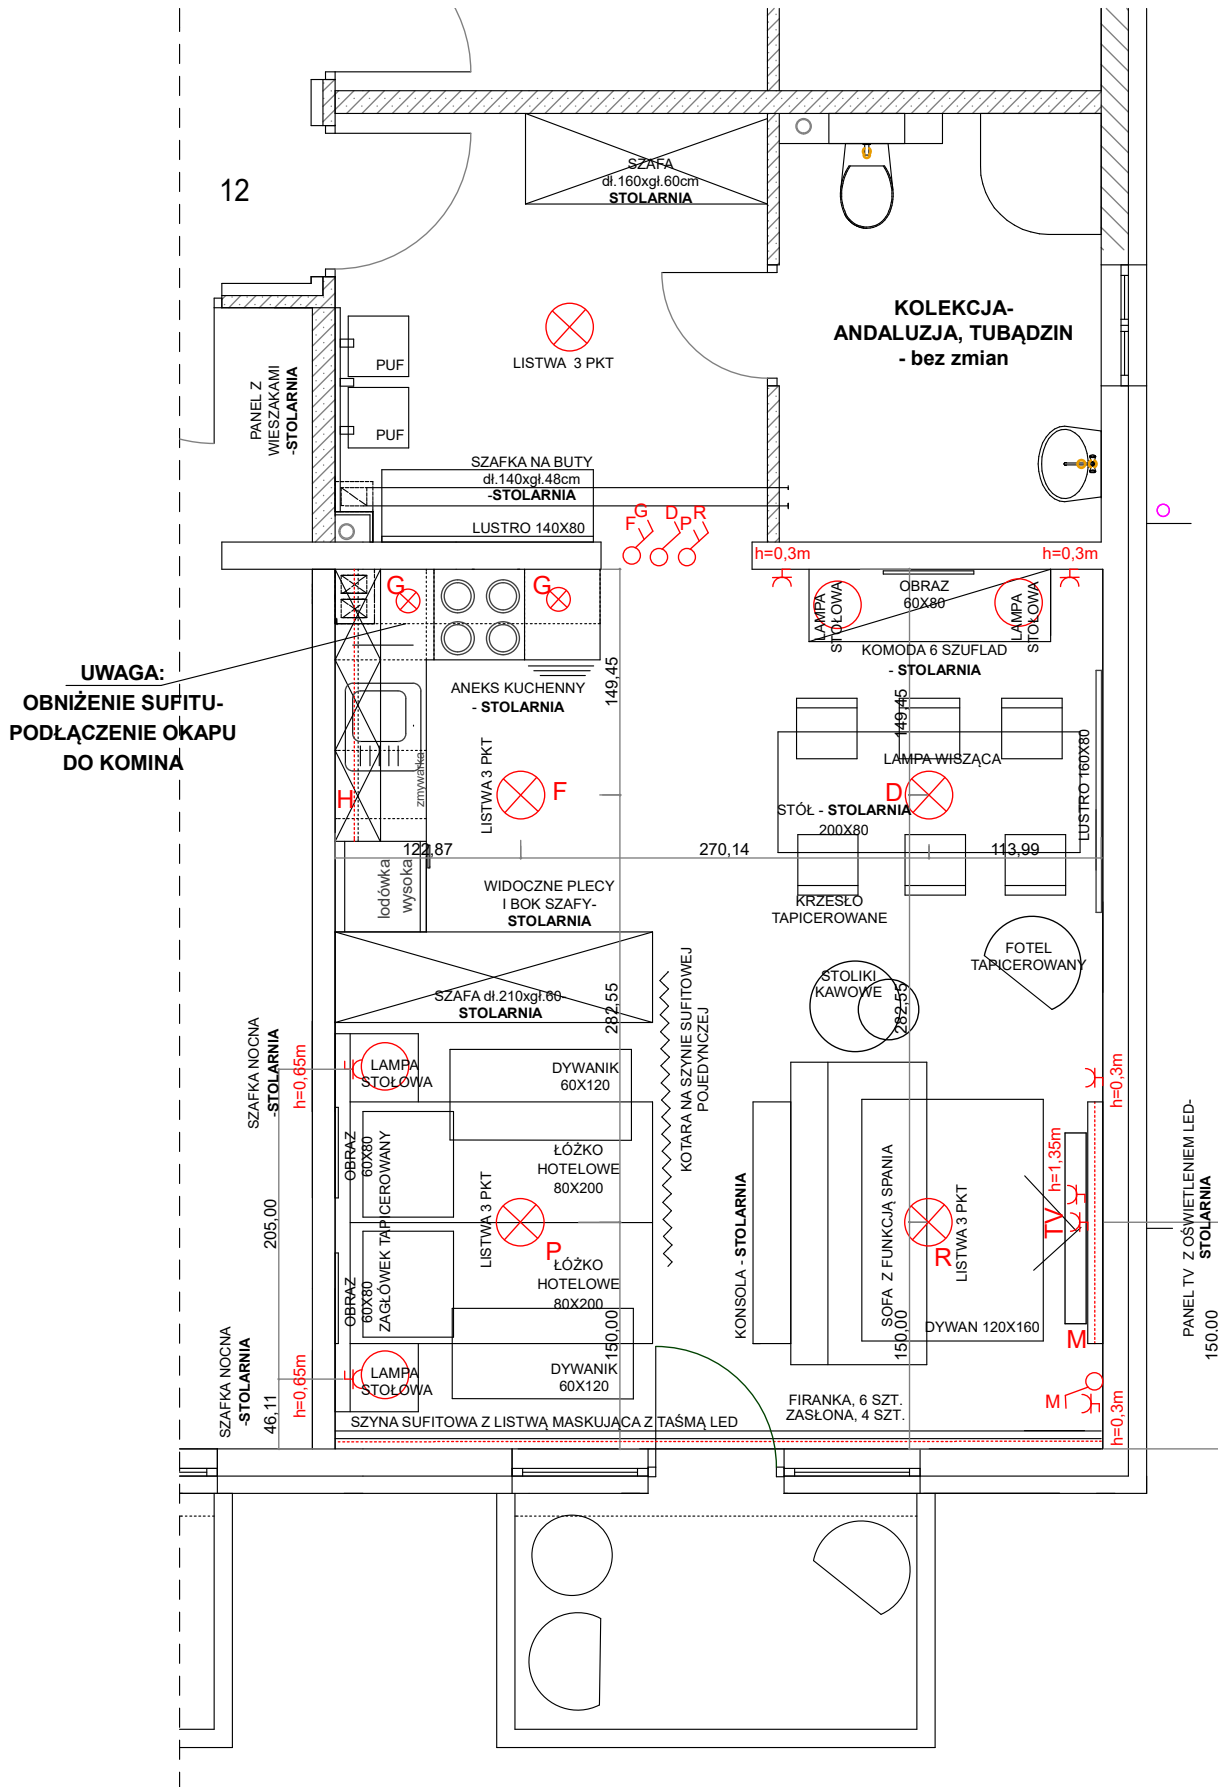

STANDARD WYKOŃCZENIA:

1. KOLORYSTYKA ŚCIAN
ŚCIANY W MIESZKANIU- NCS S 1000 N,
SUFITY -KOLOR BIAŁY,
2. PANELE PODŁOGOWE
(pokój dzienny z aneksem i częścią sypialnianą
oraz przedpokój)
LINEA +, DĄB ROYAL, AC 4, 7 mm, 4V, WENINGER
3. LISTWA PRZYPODŁOGOWA h=10cm
płyta meblowa Egger U960 ST9 Onyx szary
- 4.DRZWI WEWNĘTRZNE- łazienkowe
PORTA Styl model 1, okleina CPL HQ 0,2 kolor Antracyt HPL
z podcięciem wentylacyjnym

UWAGA!

Materiały wykończenia poszczególnych elementów meblowych zostały określone na załączonych projektach mebli i zabudów.

PRZED PRZYSTĄPIENIEM DO PRAC WYKOŃCZENIOWYCH
DOKŁADNE WYMIARY WZIĄĆ Z BUDOWY.
SCHEMAT ARANŻACJI ZOSTAŁ OPRACOWANY
NA PODSTAWIE PROJEKTU BUDOWLANO - WYKONAWCZEGO.

INWESTYCJA/ADRES: ŚWINOUJŚCIE, Zdrojowa, BUDYNEK 20 mieszkanie 12			
FAZA/BRANŻA:	FUNKCJA:	IMIĘ I NAZWISKO:	PODPIS:
P. WYKONAWCZY WNĘTRZA	PROJEKTANT:	mgr inż. arch. Dominika Mańczak	
		mgr inż. arch. Klaudia Krack	
	TYTUŁ RYSUNKU: RZUT ARANŻACJI WNĘTRZ		
DATA: 11.03.2020 r.		SKALA: 1:50	NR RYS./REWIZJA: 1